


---

---


# 施 工 明

- 一、本施工图为安徽 业 校技 大 园林景观 与施工 使用，如果和 业施工 不一， 照本图 求 实施。
- 二、所有 ，基 分均 开挖、夯实。墙 用 木 片岩干垒，垒 时上下不 ， 不可以填土或 ，应回填块料或 如果片岩尺寸 小，可分内外两片垒 每层 不少于3块的横向 接。池用标准 水泥 浆 图 尺寸为 池墙体尺寸，本次施工无 压； 浆填 满（勾 ） 用 浆由 手现场拌和。
- 三、地 应在 土夯实、找平后 块料 岗岩 且 ，小料 填 ，填 密实；小料 中 分二次加工 用凿子加工，严 使用切割机切割。
- 四、水池开挖完成后，应先 夯实，再用 找平后方可 水，最后均匀洒 卵
- 五、植物 植应按照“定位→挖 植 → 包 物 根、 、叶、形修 和摘 标 ）→ 植回填→浇水” 个基本流 ； 坪 前，应对作业 一次夯实， 免不均匀沉 ，保 坪床平整。有条件的应 均匀洒 一层 后再 皮卷。 完成后， 洒水和拍压。
- 六、 一天 完成 木 墙干垒、 坛 、水池 ； 二天 完成木平台、木坐凳、 景、植物 植。
- 七、本图中标注的水池定位点仅为 外沿， 临水 ；木平台上下层 接为一个整体； 板 合 接为一个整体。
- 八、 外，各模块原则上 前不予变动修改，如有 、漏 ，应有技术专家 审定后，在 前 变更 明。
- 九、本 明未尽之处，由技术专家 最 。


			名	5		
校对			图名	施 工 明		
审核						
审定			图号	日期		

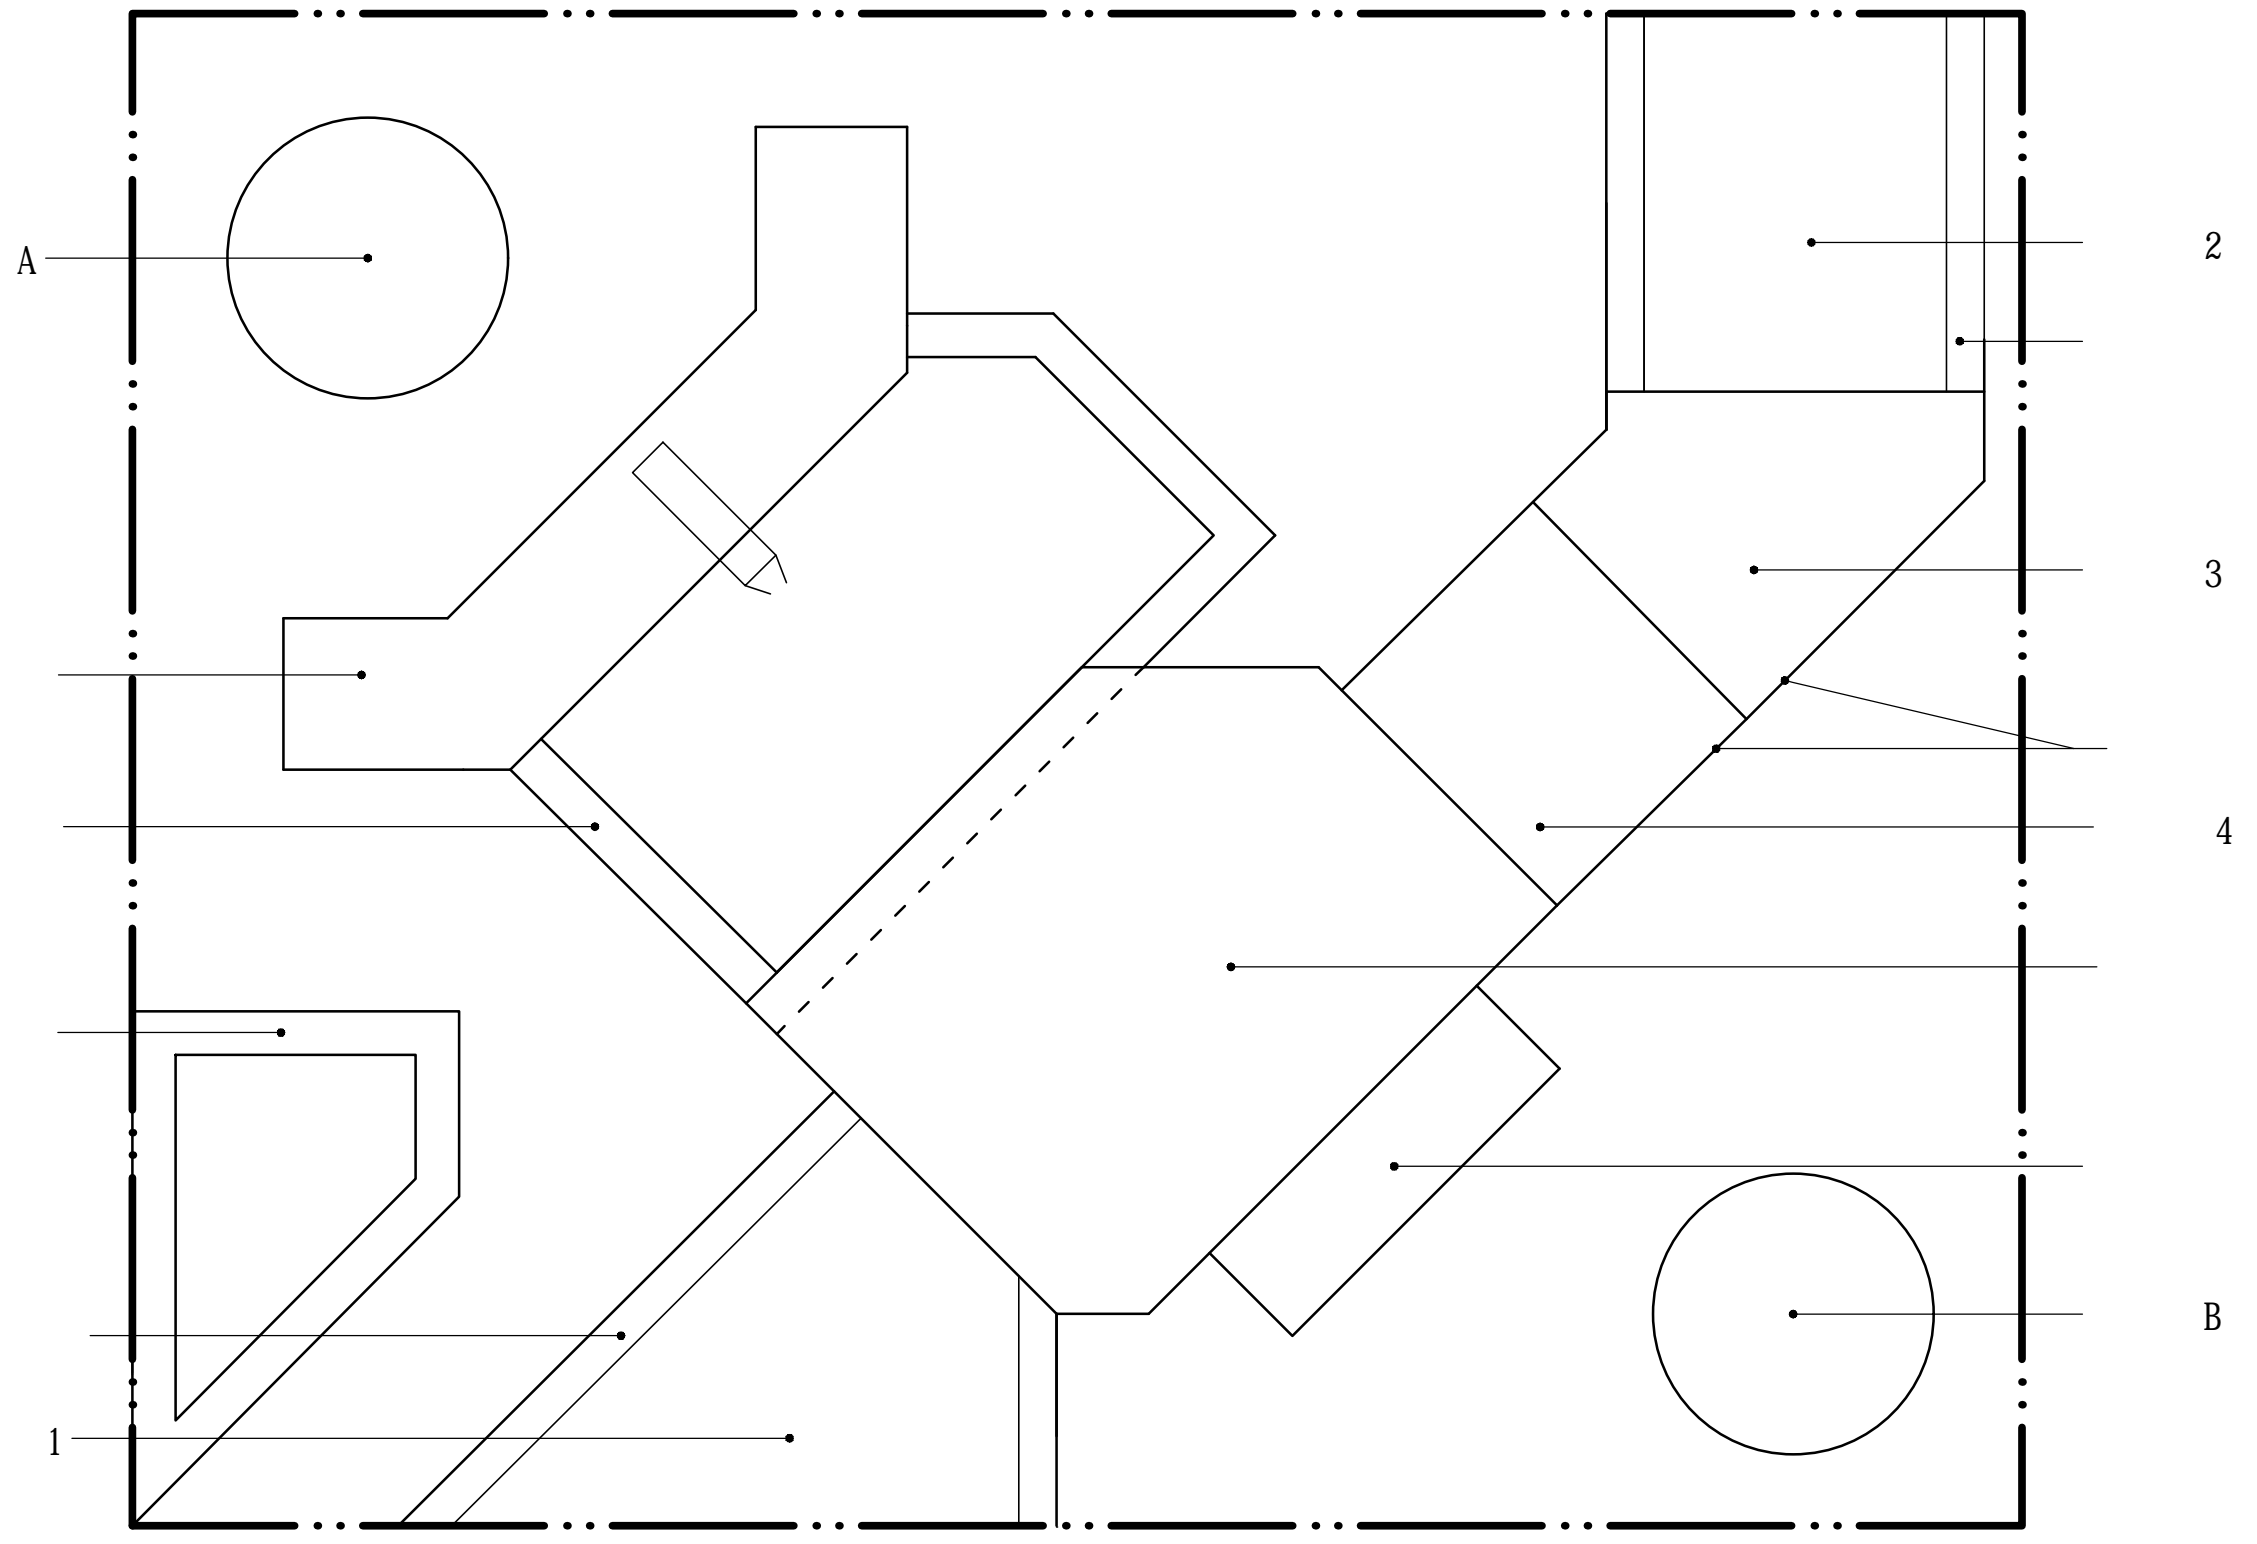


1:20

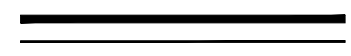

				3		

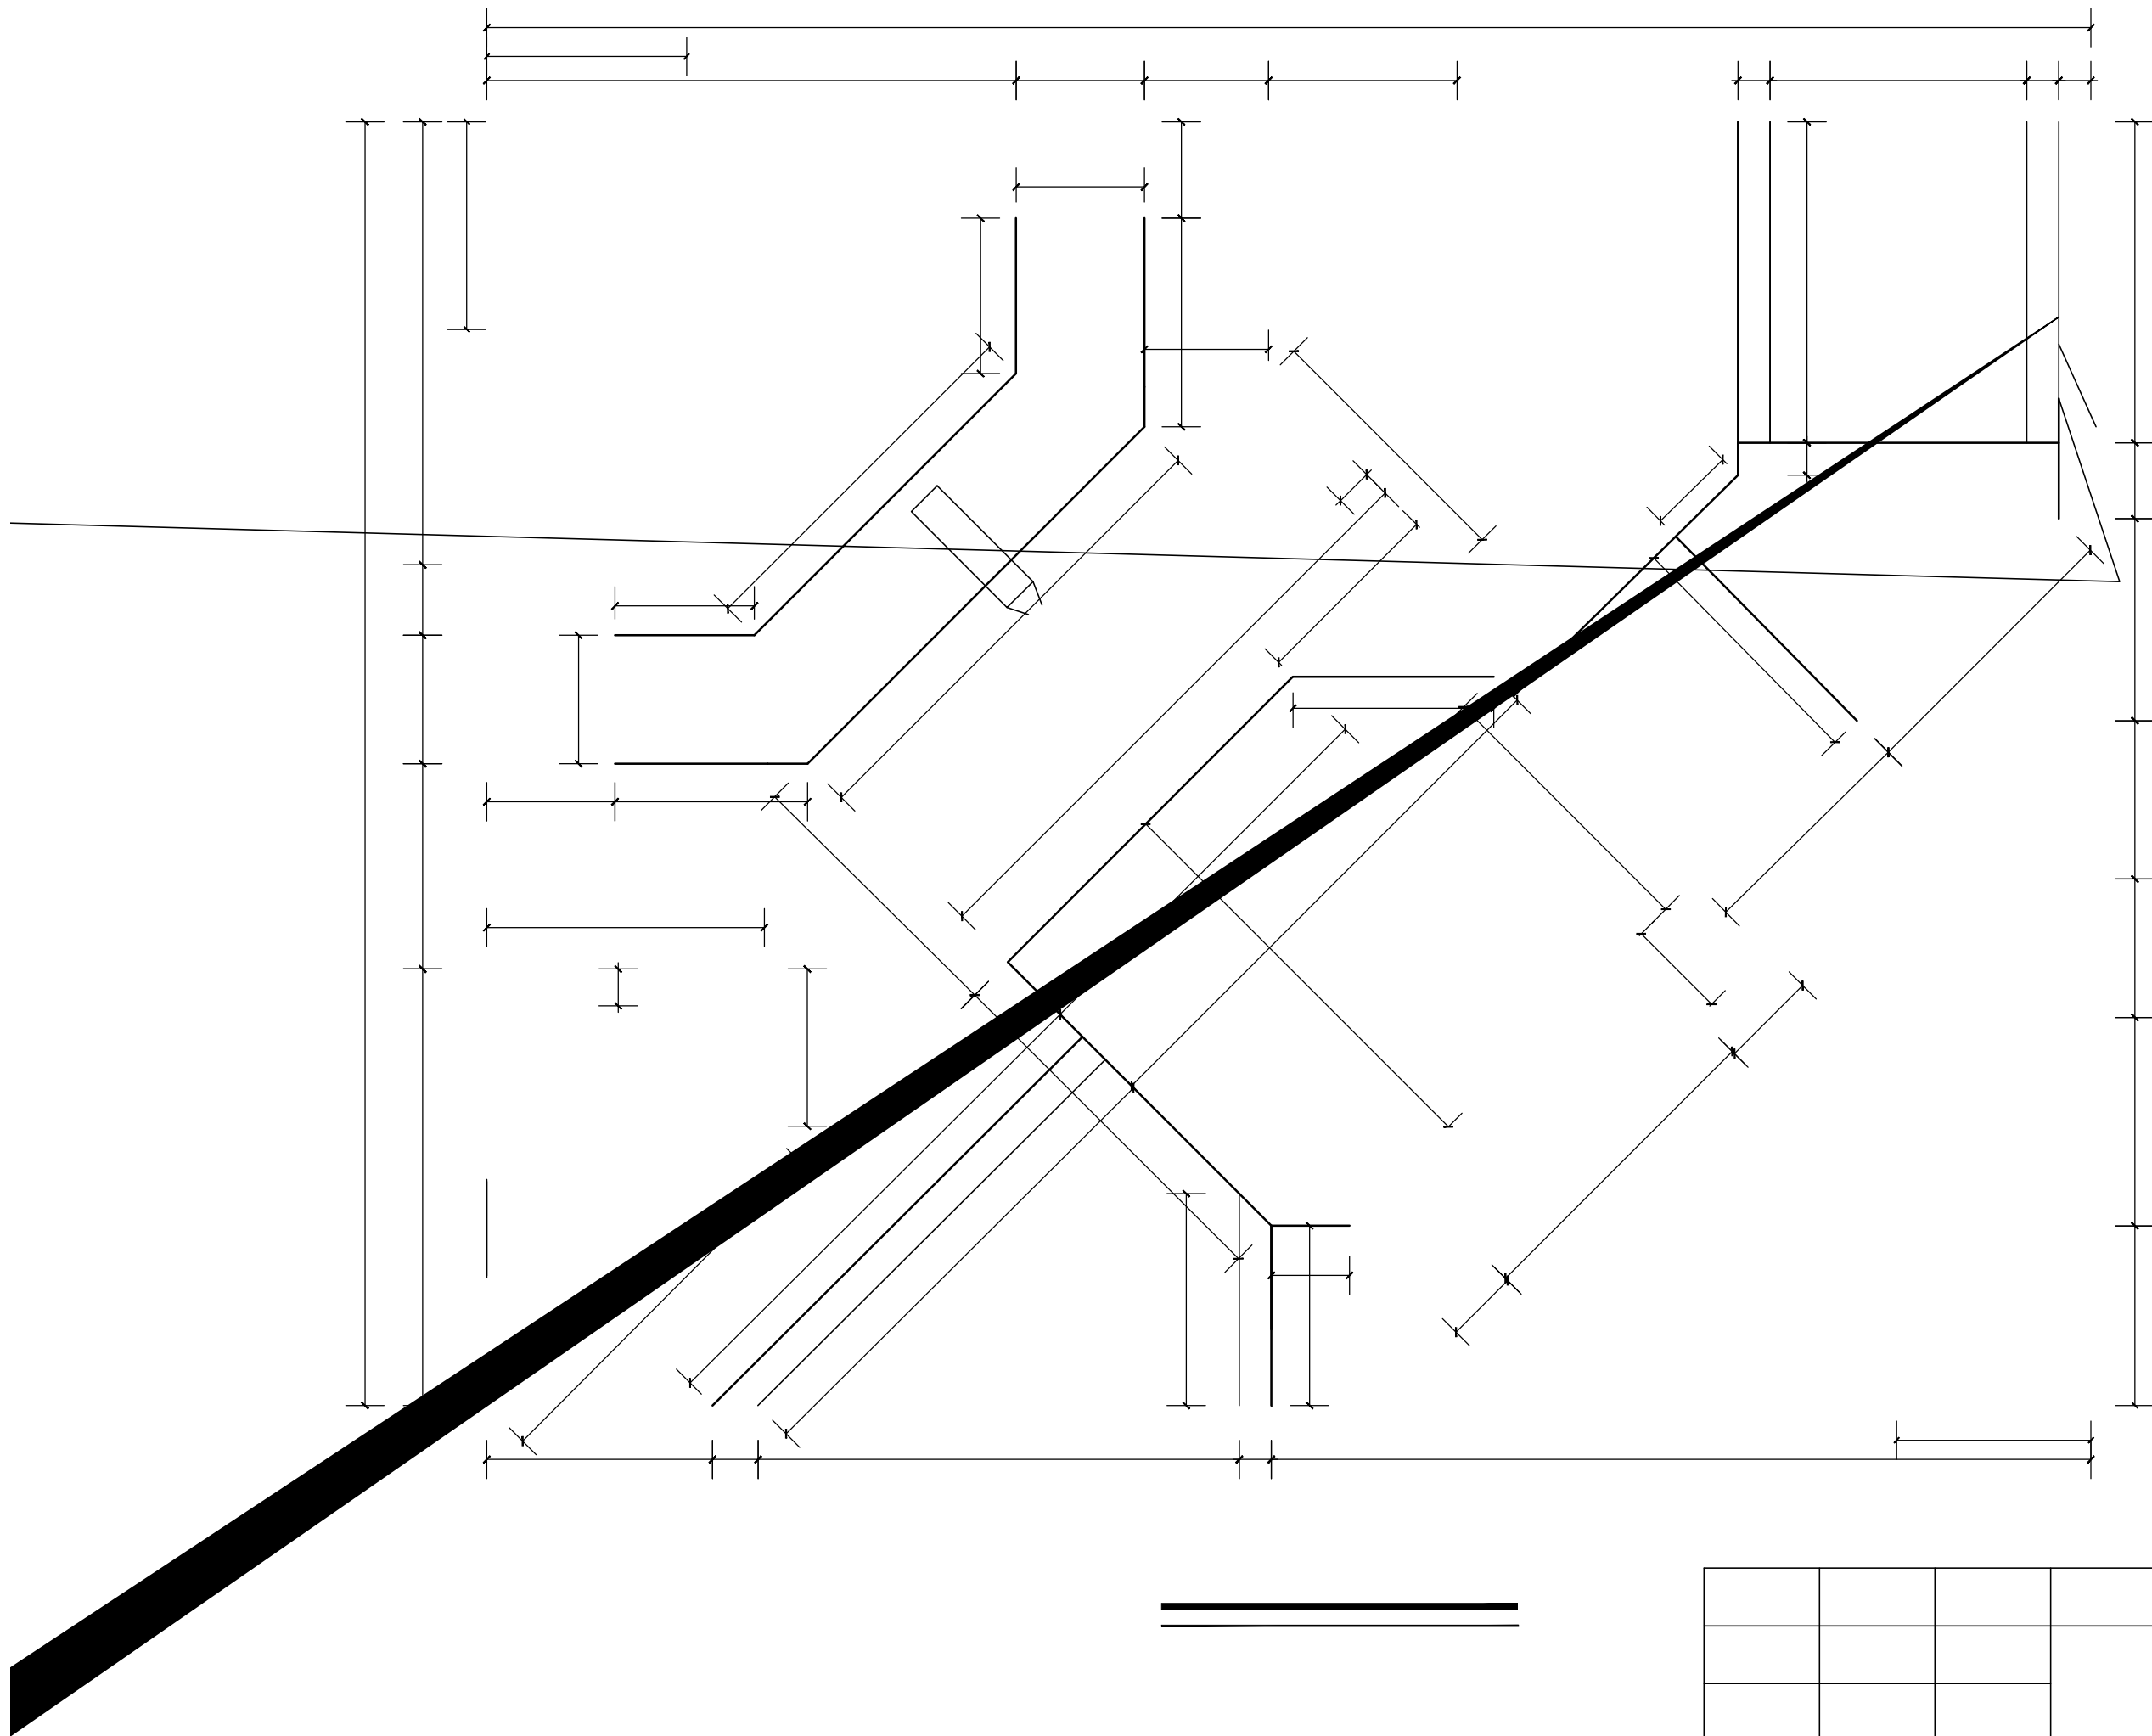

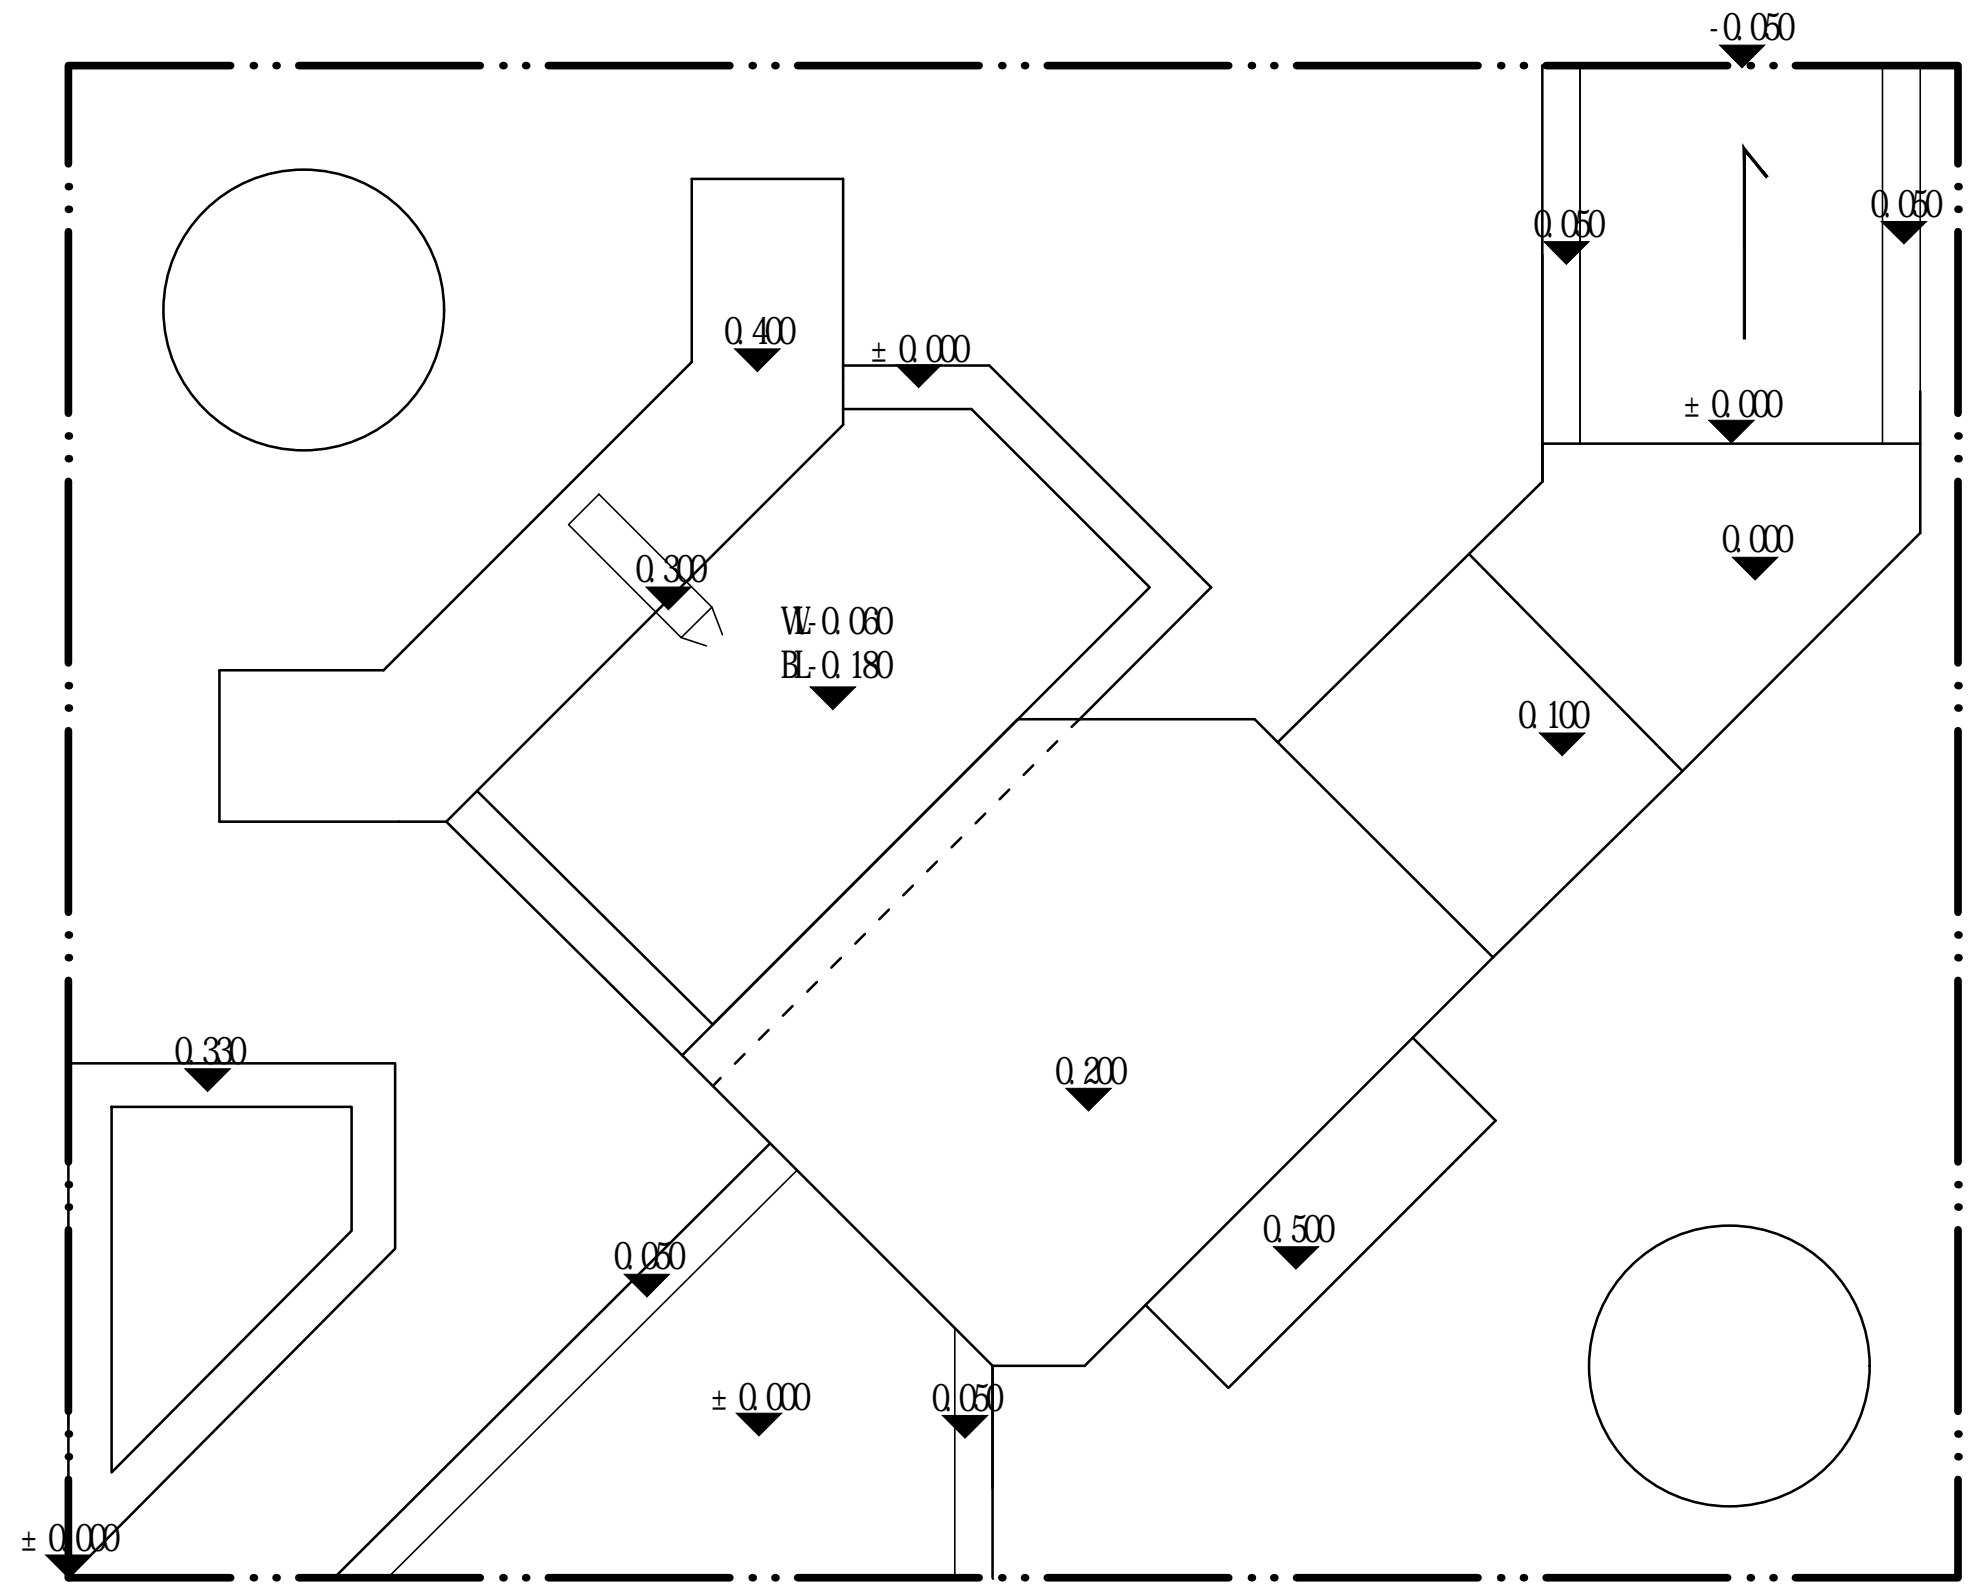1:20

---

				3		

表1 景观设计部分评分标准（单项100分）








<b>B2</b>	<b><math>8.5 = 8 + 0.5</math></b>						
<b>C</b>	<b><math>6 = 5 + 1</math></b>						

**D**

$$12 = 9 + 3$$





<b>F2</b>	<b>6</b>						
<b>F3</b>	<b>4 = 4</b>						
<b>F4</b>	<b>4 = 2 + 2</b>						
<b>F5</b>	<b>3 = 3</b>						

<b>G</b>	<b>11 = 5 + 6</b>						
<b>H</b>	<b>5</b>						

							<b>100</b>